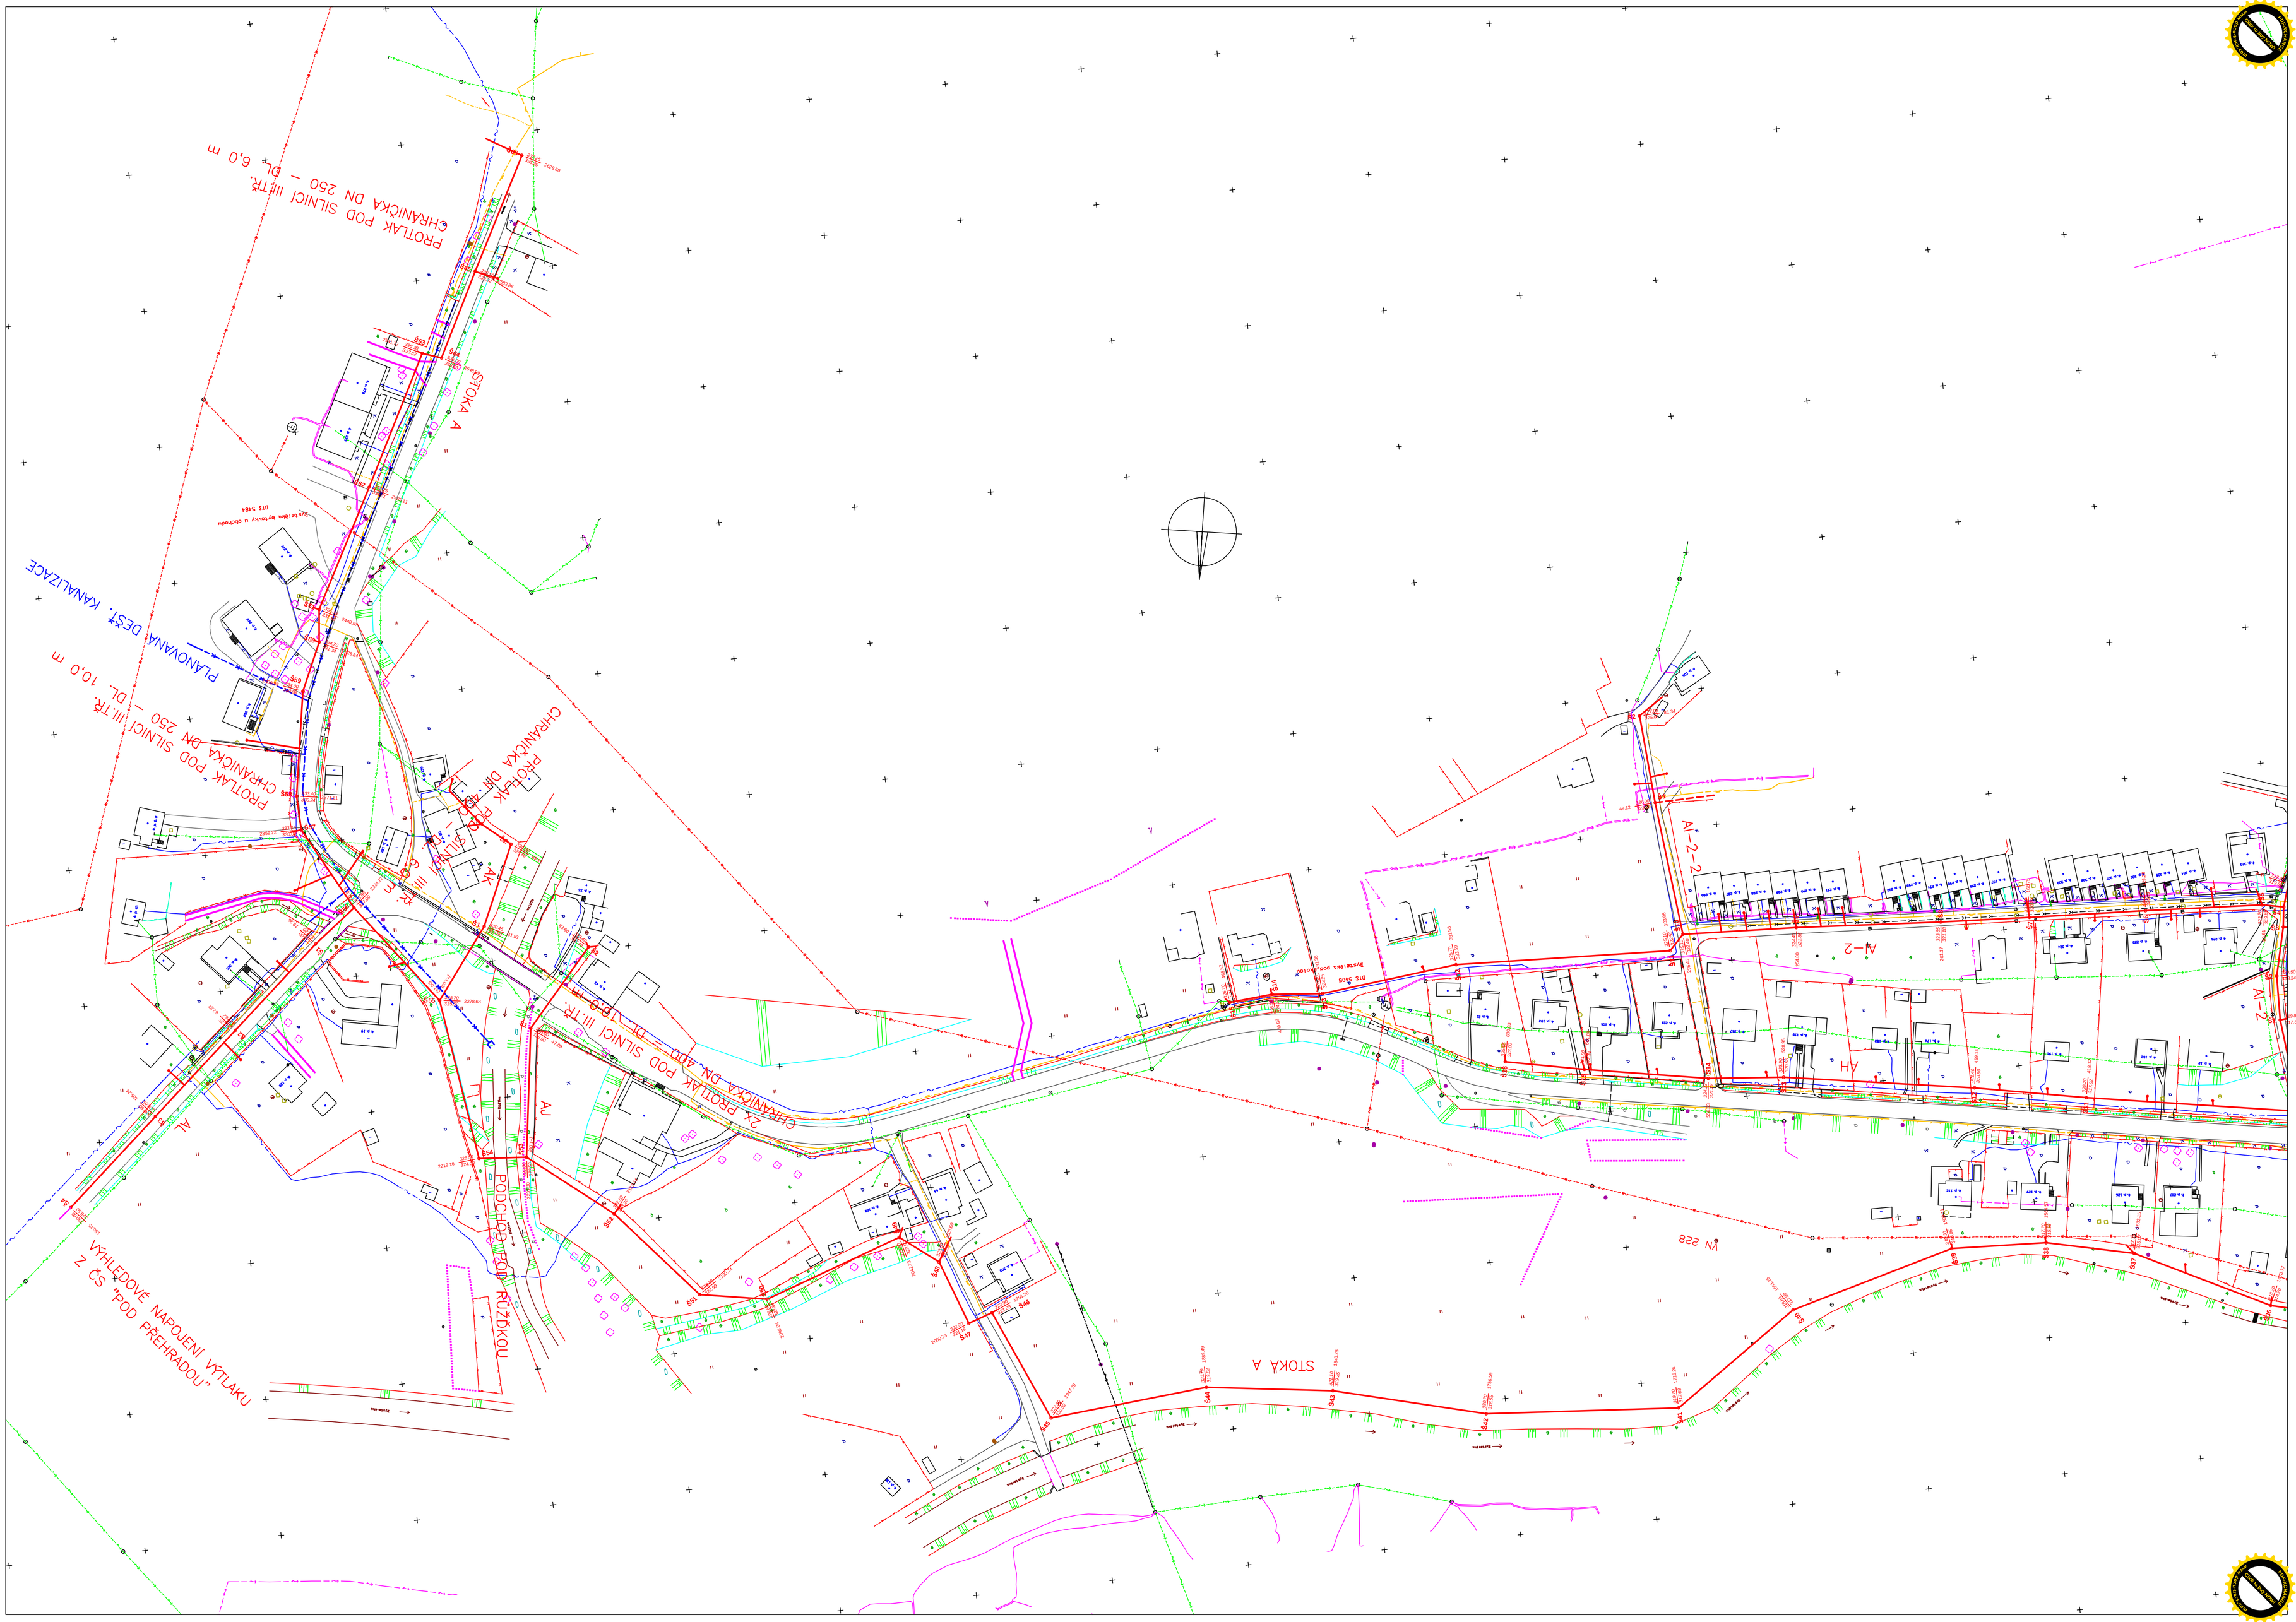
VÝHLEDOVÉ NAPOJENÍ VÝTLAKU
Z ČS "POD PŘEHRADOU"
PODCHOD POD RŮŽDKOU
AJ
AI
2x PROTLAK POD SILNICI III.TŘ.
CHRANIČKA DN 250 – DL. 40,0 m
STOKA A
PLANOVANÁ DEST. KANALIZACE
PROTLAK POD SILNICI III.TŘ.
CHRANIČKA DN 250 – DL. 10,0 m
PROTLAK POD SILNICI III.TŘ.
CHRANIČKA DN 250 – DL. 6,0 m
STOKA A
AI-2-2
AI-2
AH
VN 228